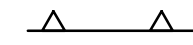
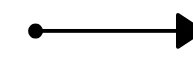



Załącznik Nr 1
do Uchwały Nr
Rady Miejskiej w Dzierzgoniu
z dniar.
Miejscowy plan zagospodarowania przestrzennego
dla wskazanego obszaru położonego w miejscowości
Stanówko, w gminie Dzierzgoń

skala 1:1000

LEGENDA:

-  granica opracowania planu
-  linie rozgraniczające tereny o różnym przeznaczeniu lub różnych zasadach zagospodarowania
-  maksymalne nieprzekraczalne linie zabudowy
- MN** tereny zabudowy mieszkaniowej jednorodzinnej
- KDD** teren drogi publicznej dojazdowej
- KDW** teren drogi wewnętrznej
-  oś widokowa na kościół p.w. św. Trójcy i Wzgórze Zamkowe z parkiem krajobrazowym
-  napowietrzna linia elektroenergetyczna średniego napięcia
-  strefa ochronna napowietrznej linii elektroenergetycznej średniego napięcia

Wyrys ze Studium uwarunkowań i kierunków zagospodarowania przestrzennego
miasta i gminy Dzierzgoń
skala 1 : 25 000

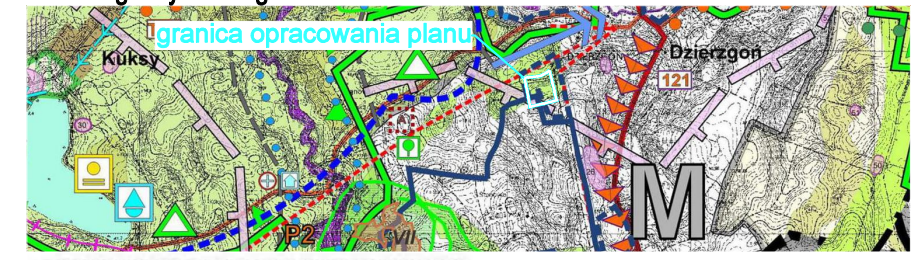

STREFY FUNKCJONALNO-PRZESTRZENNE

M | STREFA MIEJSKA WRAZ Z TERENAMI ROZWOJOWYMI

STUDIO DZ Daniel Załuski

80-283 Gdańsk, ul. Potokowa 38, tel. 607 08 23 59 studiodz@studiodz.com.pl

MIEJSCOWY PLAN ZAGOSPODAROWANIA PRESTRZENNEGO dla wskazanego obszaru położonego w miejscowości Stanówko, w gminie Dzierzgoń			
ZLECENIODAWCA BURMISTRZ DZIERZGONIA	GŁÓWNY PROJEKTANT	dr hab. inż. arch. Daniel Załuski, prof. PG upr. urb. nr 1504, POIU nr G-012/2002	
	WSPÓLPROJEKTANT	mgr inż. arch. Agnieszka Durejko POIU nr G-316/2014	
	WSPÓLPROJEKTANT	mgr inż. arch. Joanna Sówka-Sowińska POIU nr G-315/2014	
	WSPÓLPROJEKTANT	mgr inż. Dawid Guze	

